


HORTO-Gründach-System Intensive Begrünung

Nicht belüftetes Flachdach auf Stahlbeton mit Gefälle $\geq 2\%$.

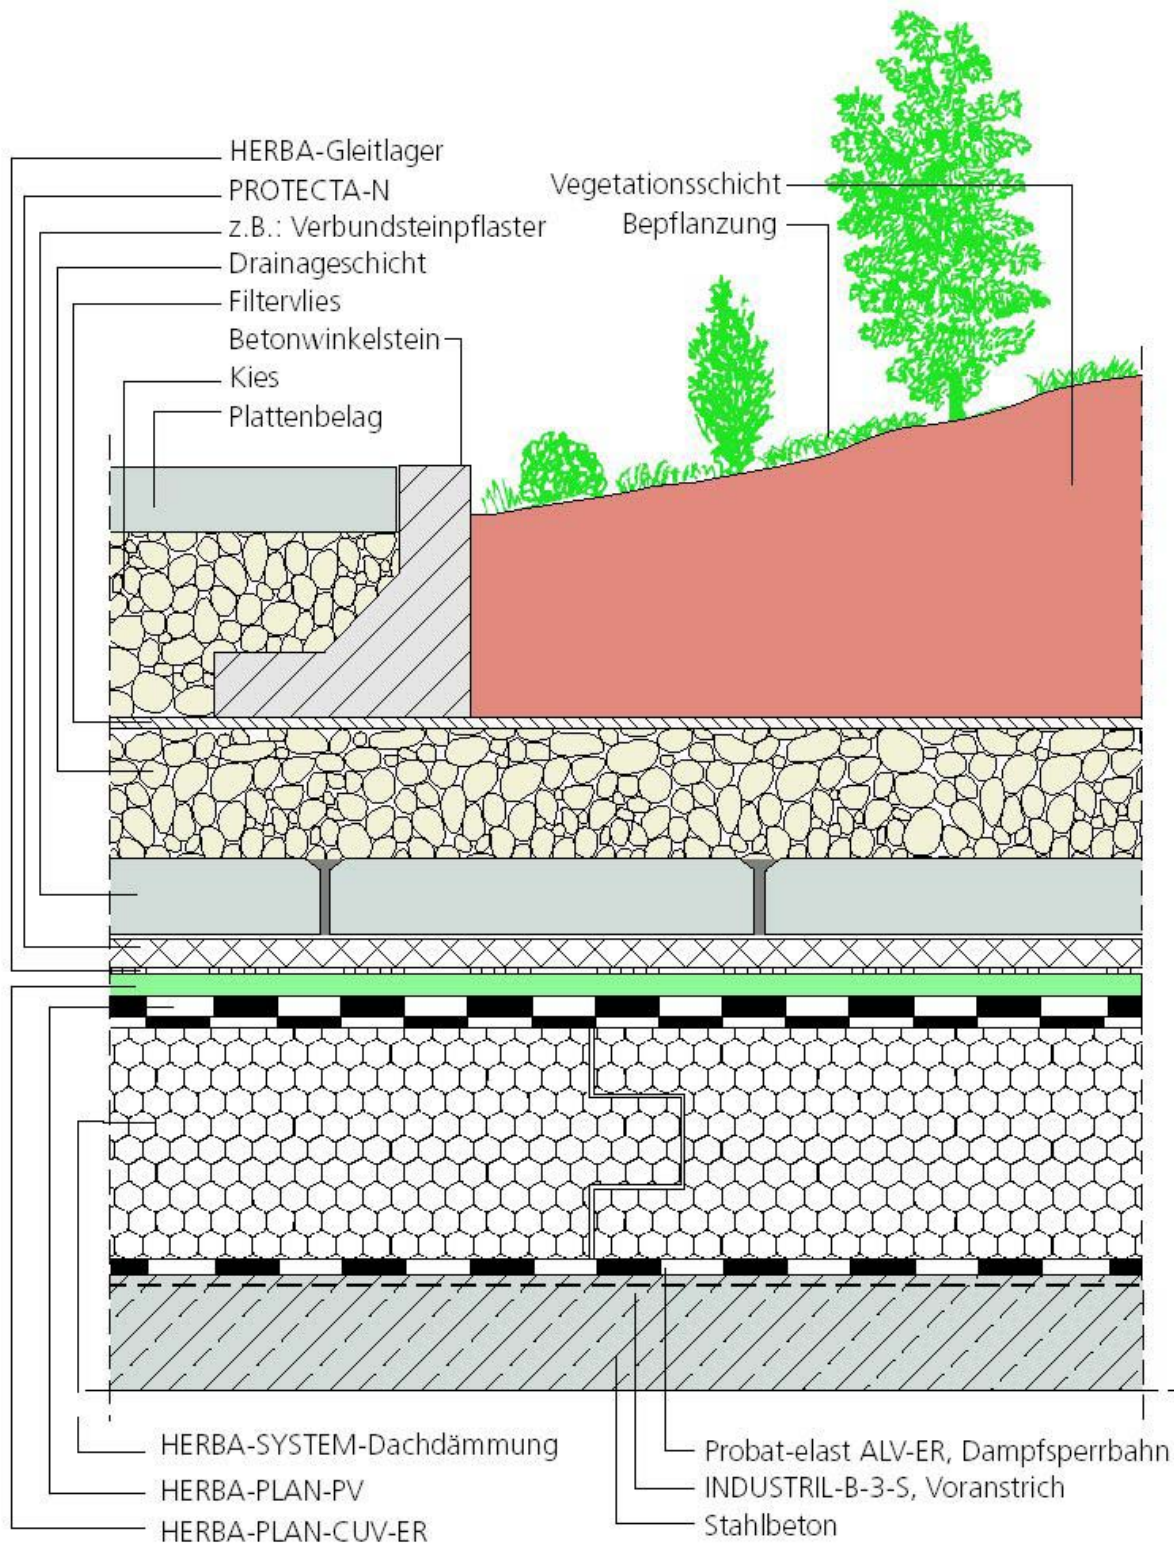

Pos Menge Leistungstext

Einzel- Gesamt-
preis preis

**Das Horto-Gründach-System
Intensive Dachbegrünung**

Text individuell nach Objekt geplant.
Auf Anfrage